


ALLE MASSE SIND AM BAU ZU PRÜFEN

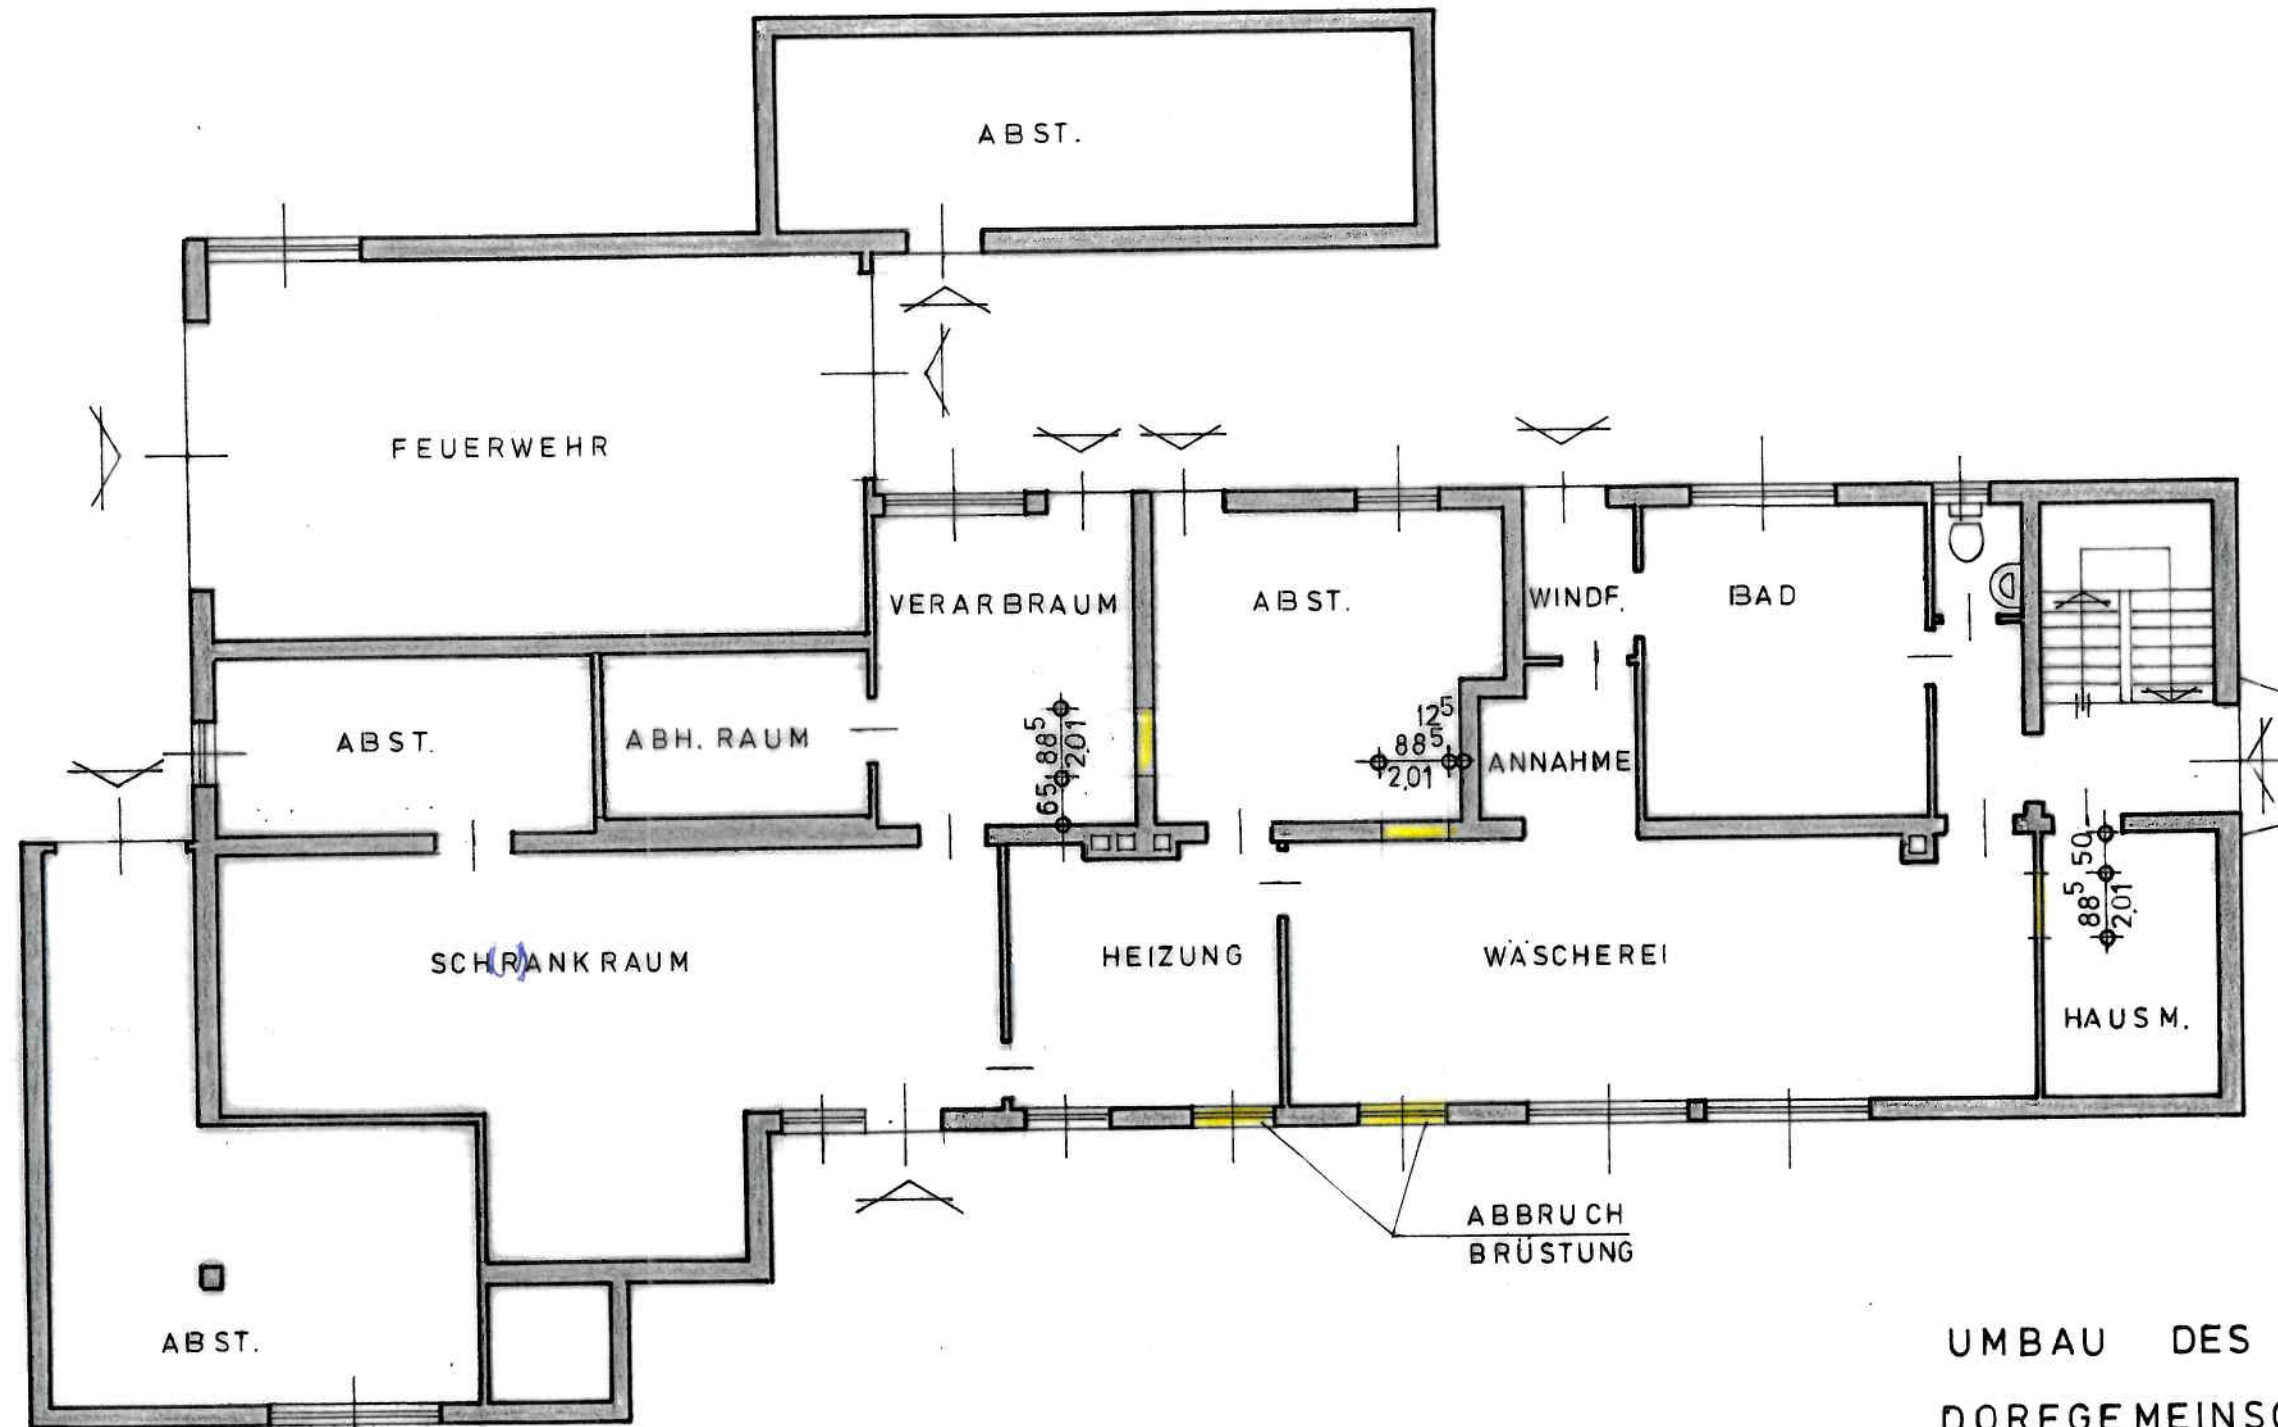


LEGENDE:

- BESTAND
- ABBRUCH

UMBAU DES
DORFGEMEINSCHAFTSHAUS
IN AFFOLDERN
ABBRUCHPLAN M.1:100
SOCKELGESCHOSS

ALLE MASSE SIND AM BAU ZU PRÜFEN

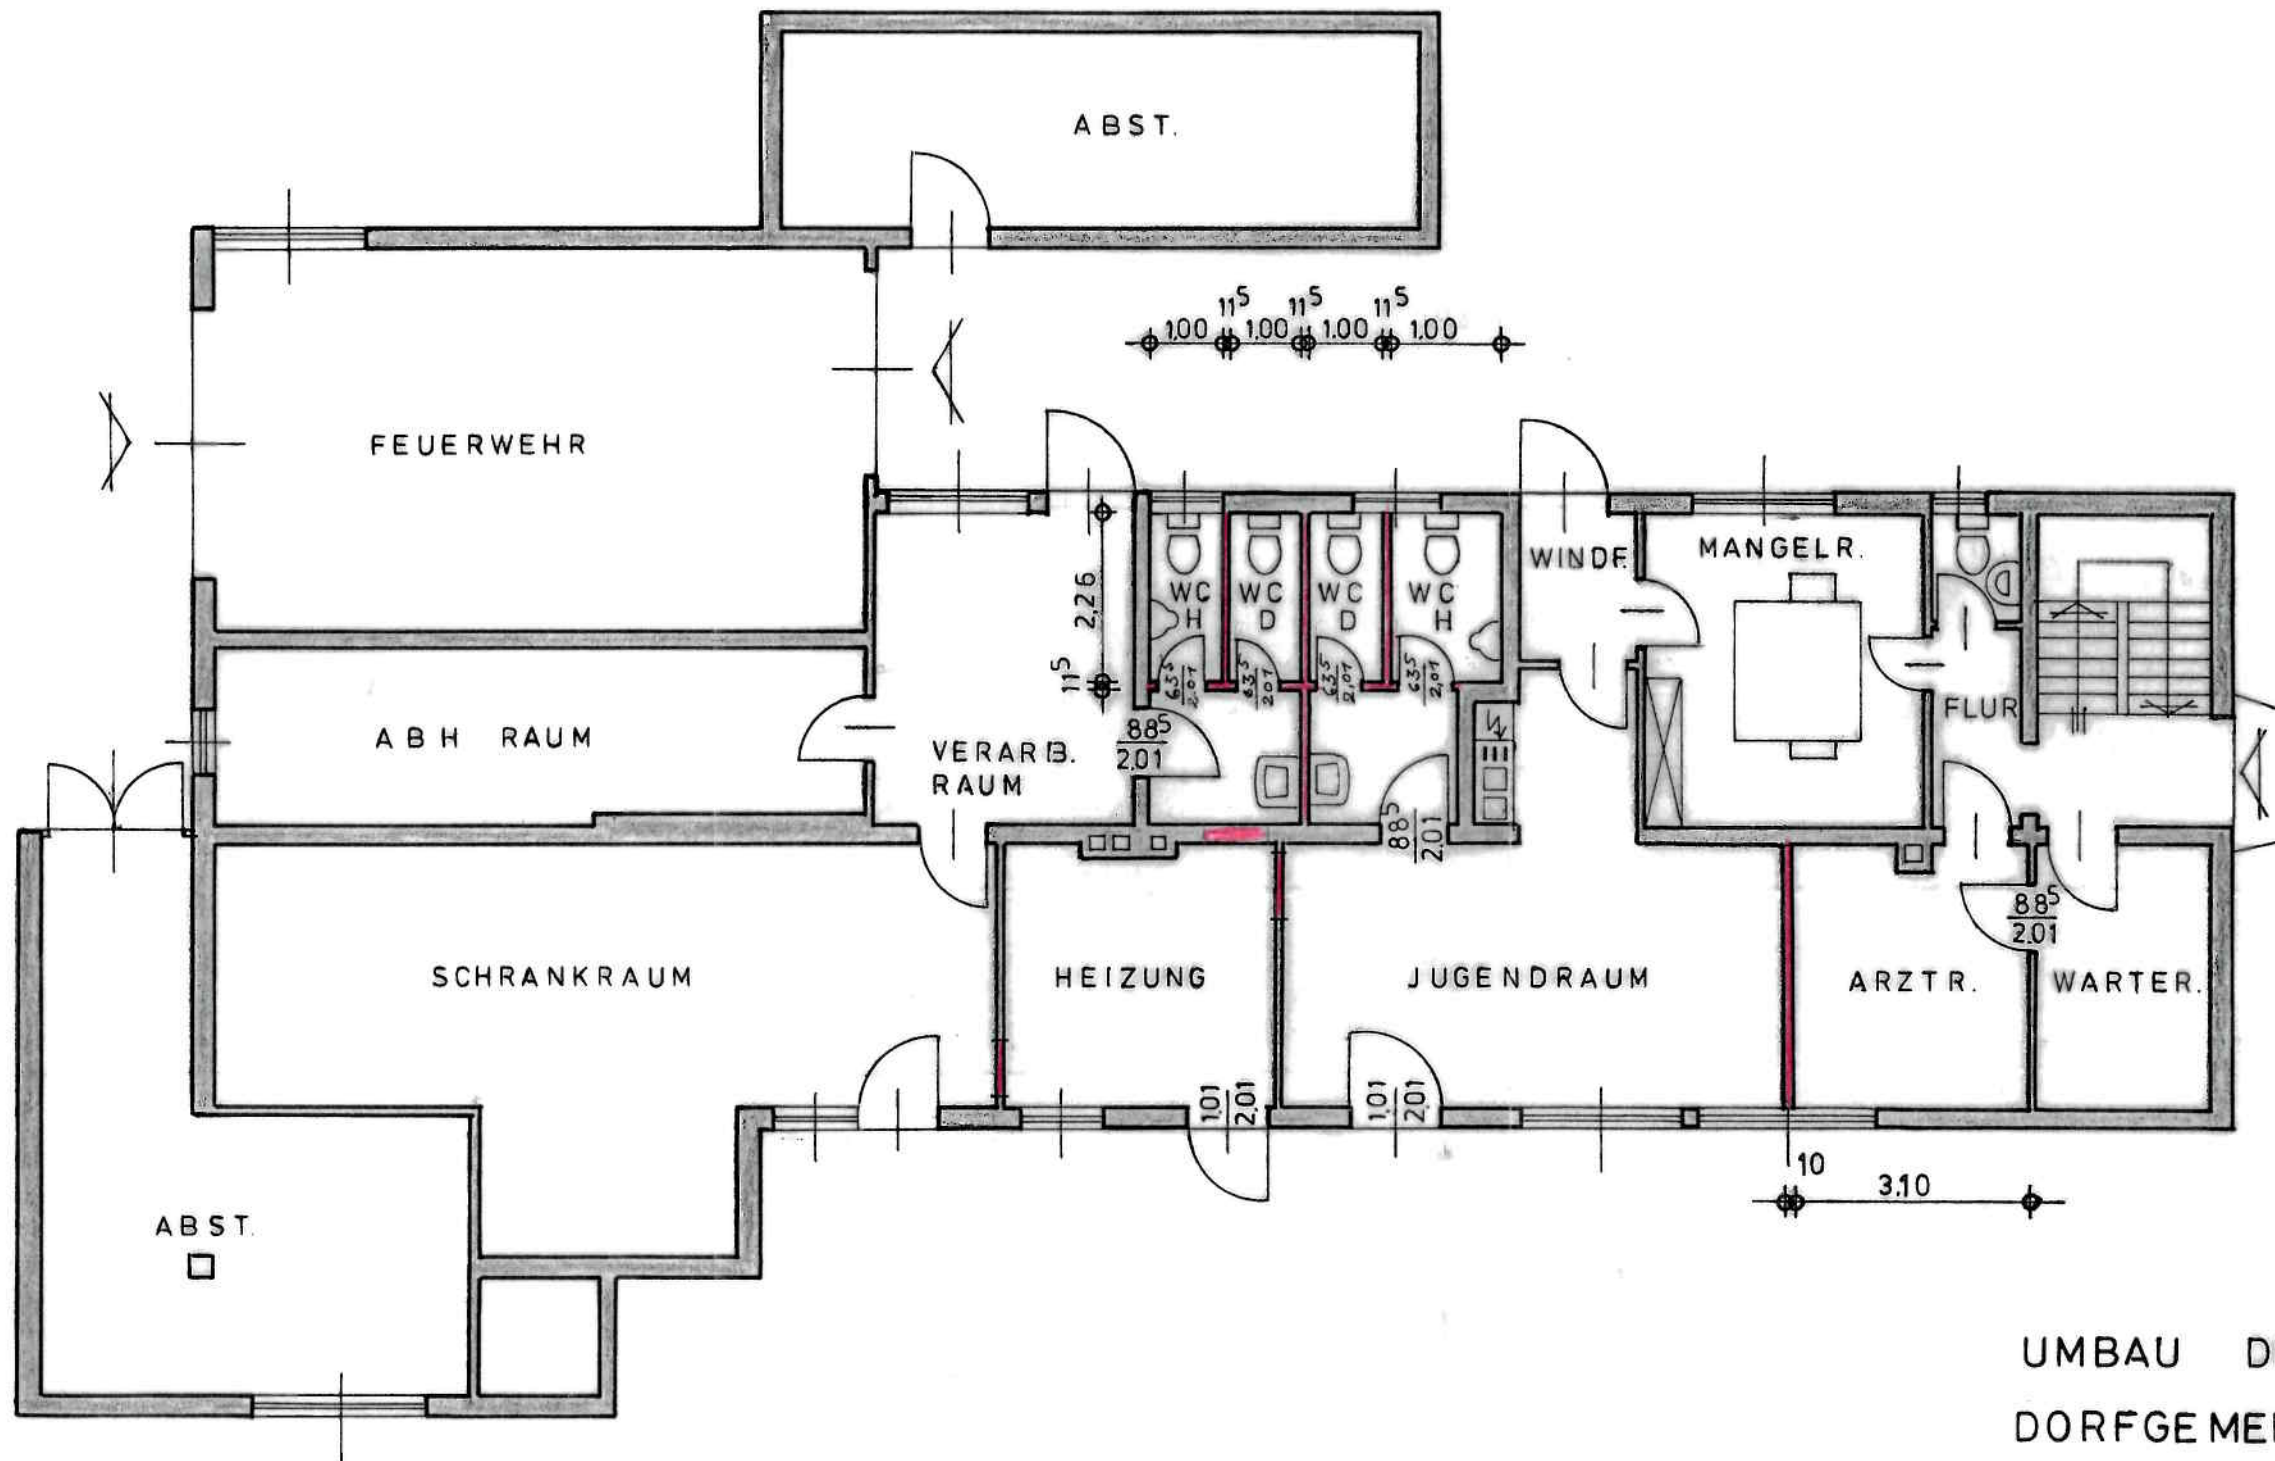


LEGENDE:

- BESTAND
- NEUBAU

UMBAU DES
DORFGE MEINSCHAFTSHAUS
IN AFFOLDERN
NEUBAUPLAN M.1:100
SOCKEL GESCHOSS

ALLE MASSE SIND AM BAU ZU PRÜFEN

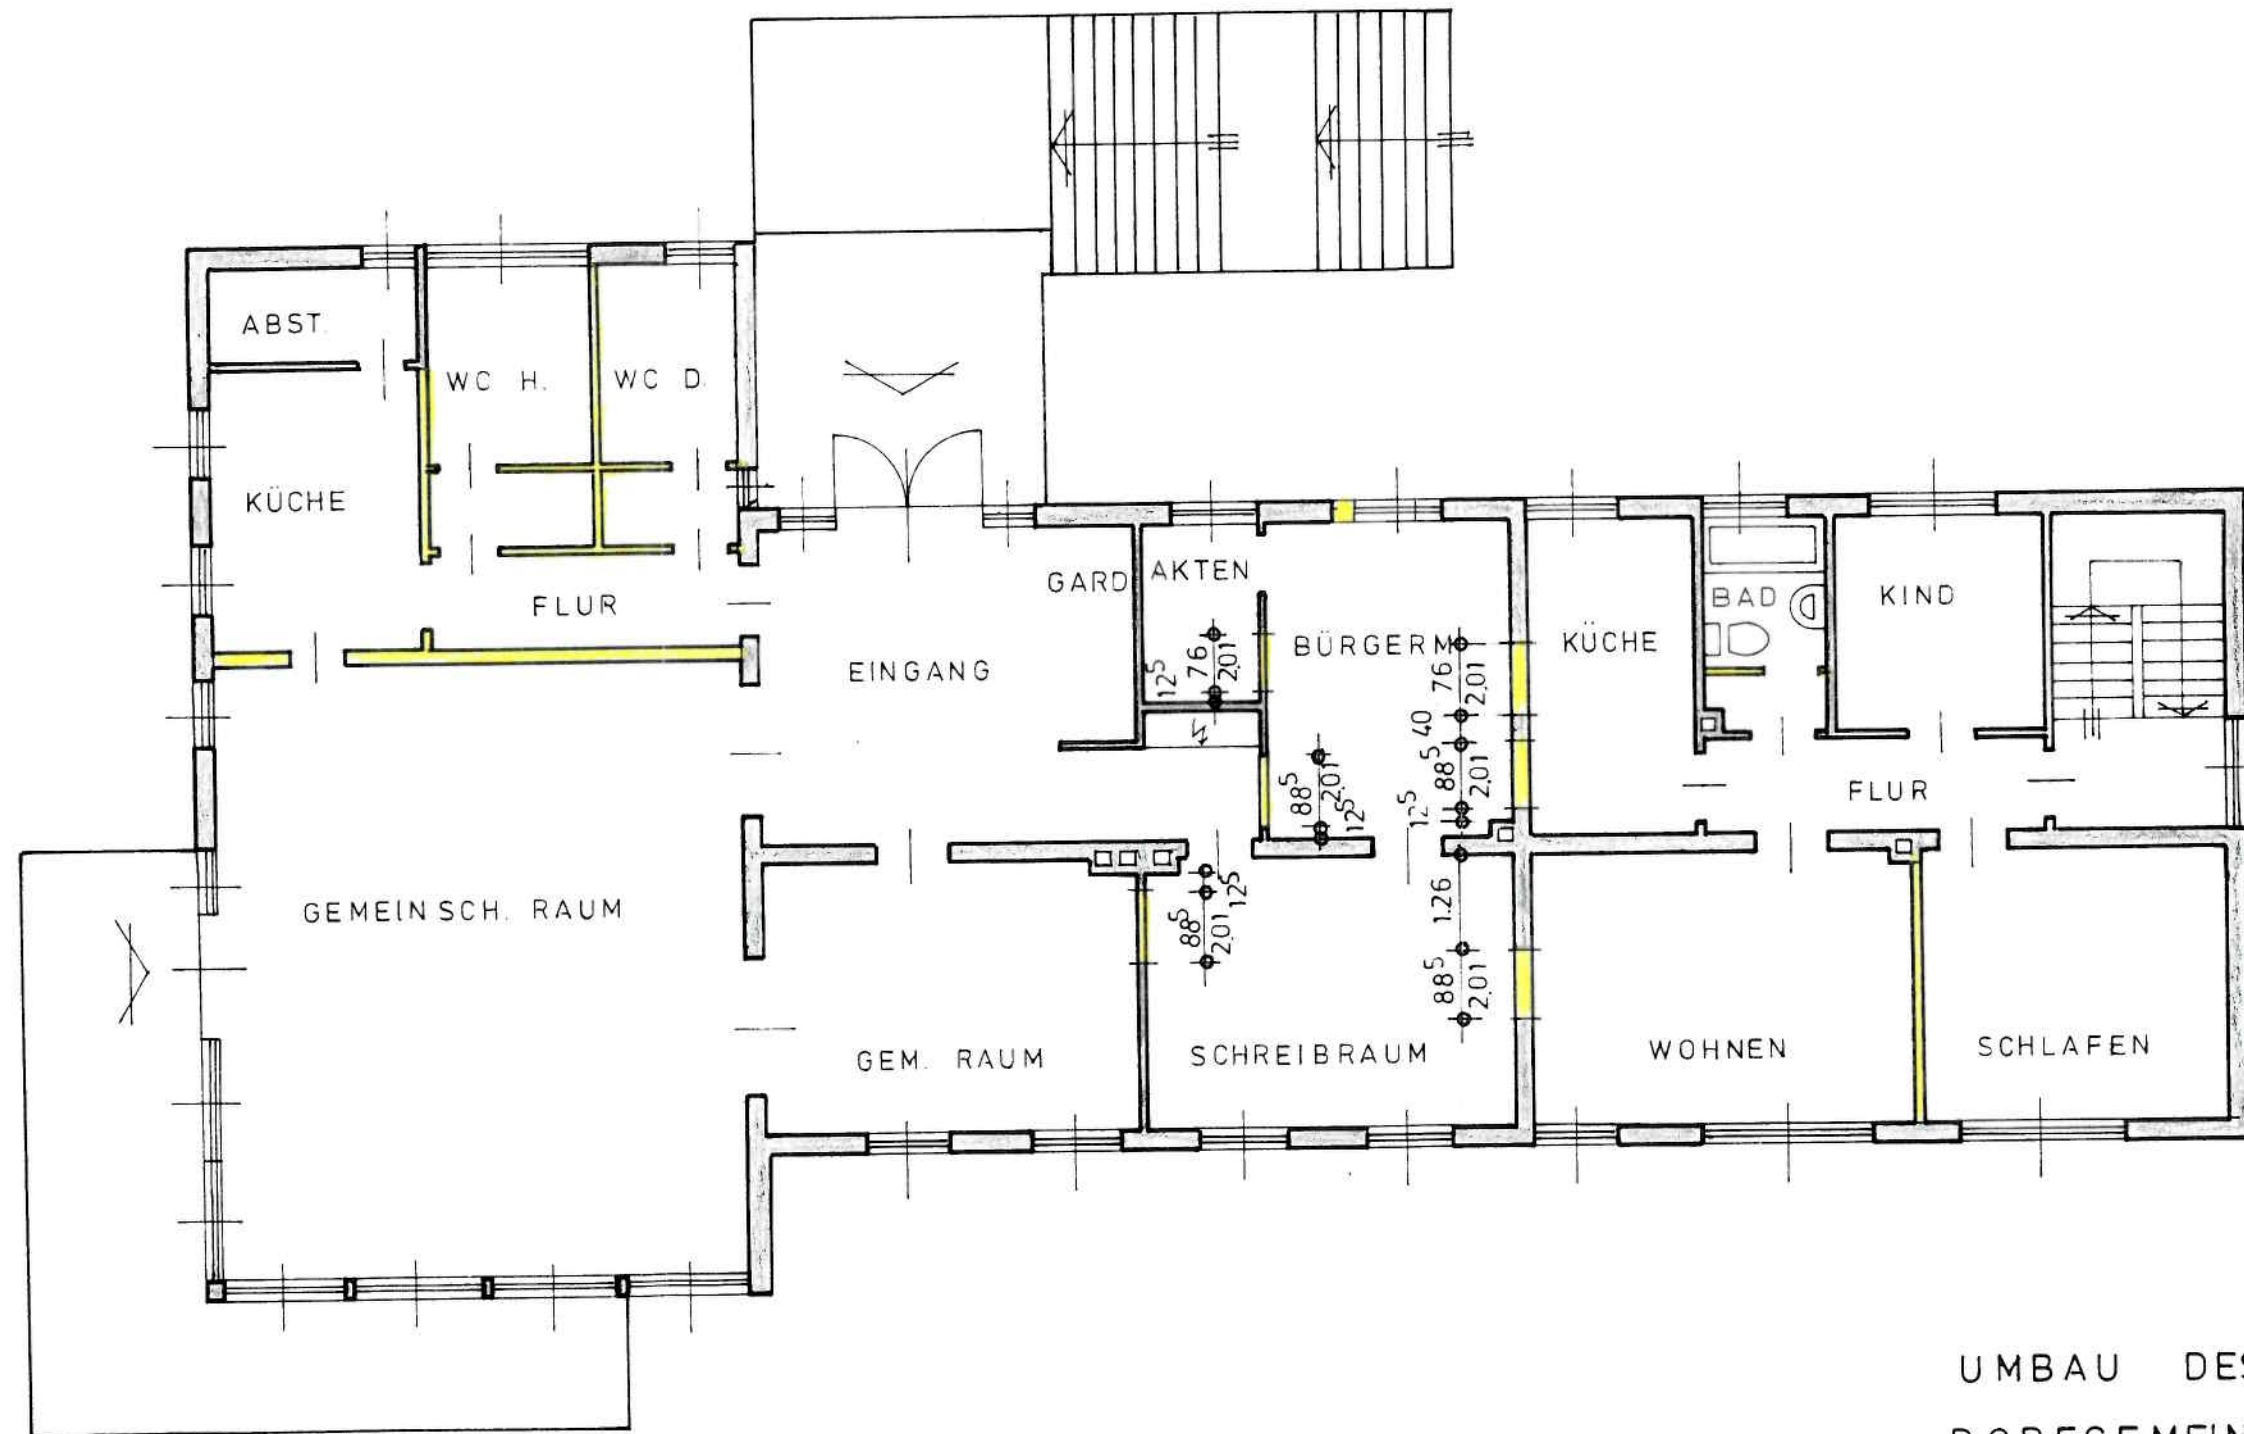


LEGENDE:

-  BESTAND
-  ABBRUCH

UMBAU DES
DORFGEMEINSCHAFTSHAUS
IN AFFOLDERN
ABBRUCHPLAN M.1:100
ERDGESCHOSS

ALLE MASSE SIND AM BAU ZU PRÜFEN

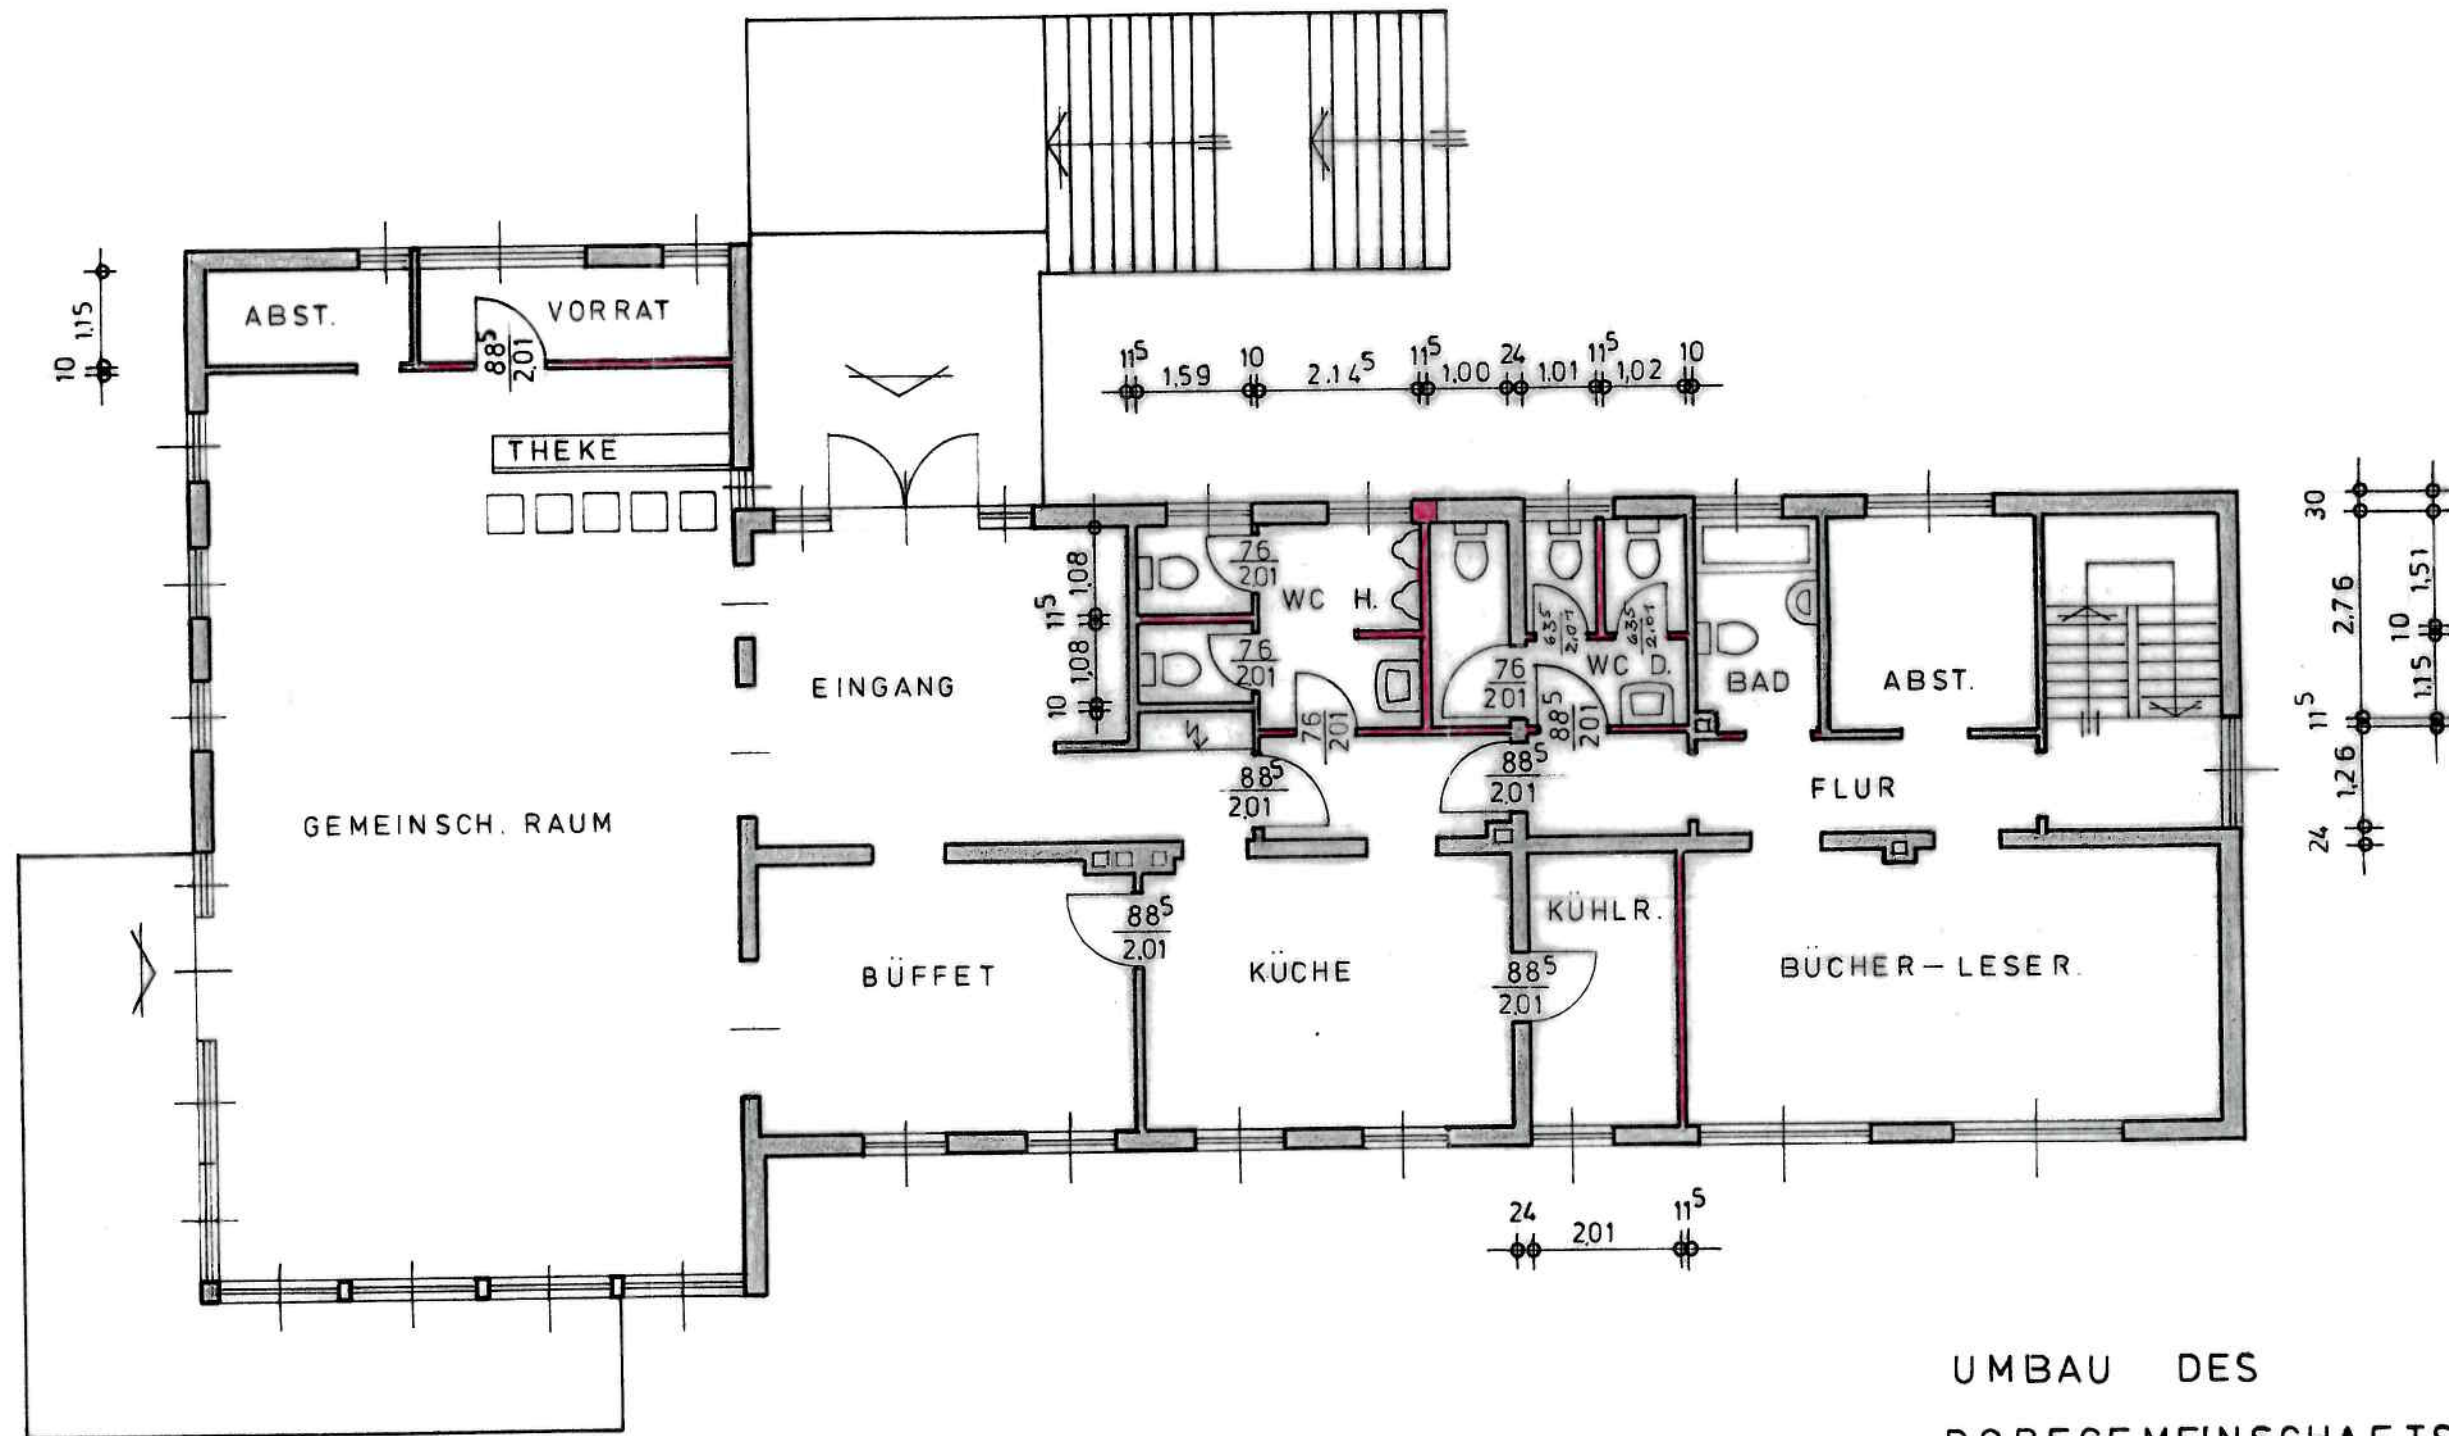

LEGENDE:

- BESTAND
- NEUBAU

UMBAU DES
DORFGEMEINSCHAFTSHAUS
IN AFFOLDERN
NEUBAUPLAN M.1:100
ERDGESCHOSS